



既設設備位置図

1階：通信指令室

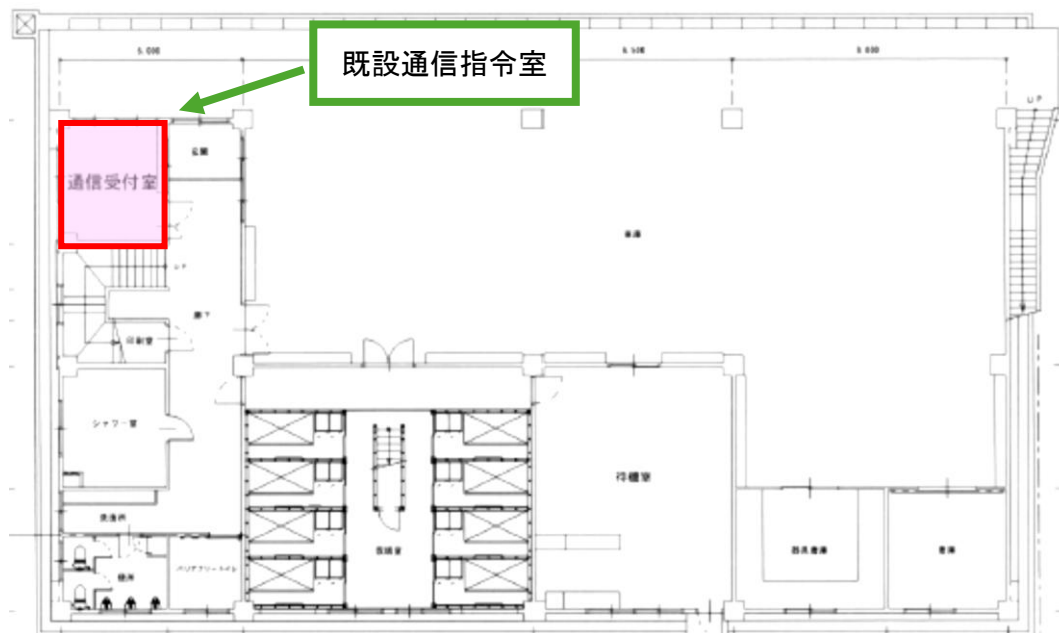


2階：機械室

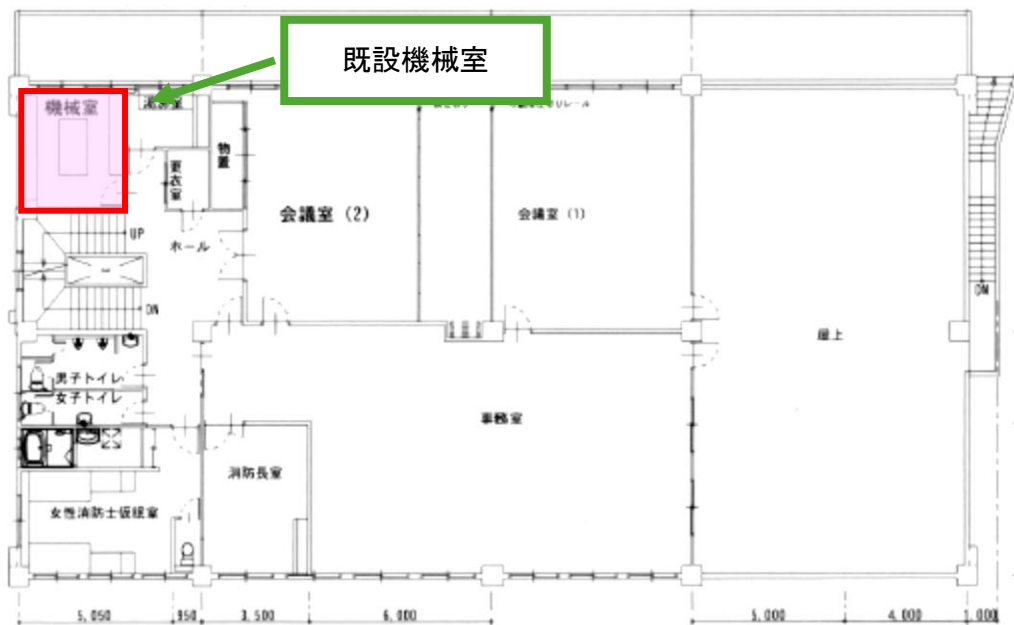



更新設備設置位置図

2階：通信指令室

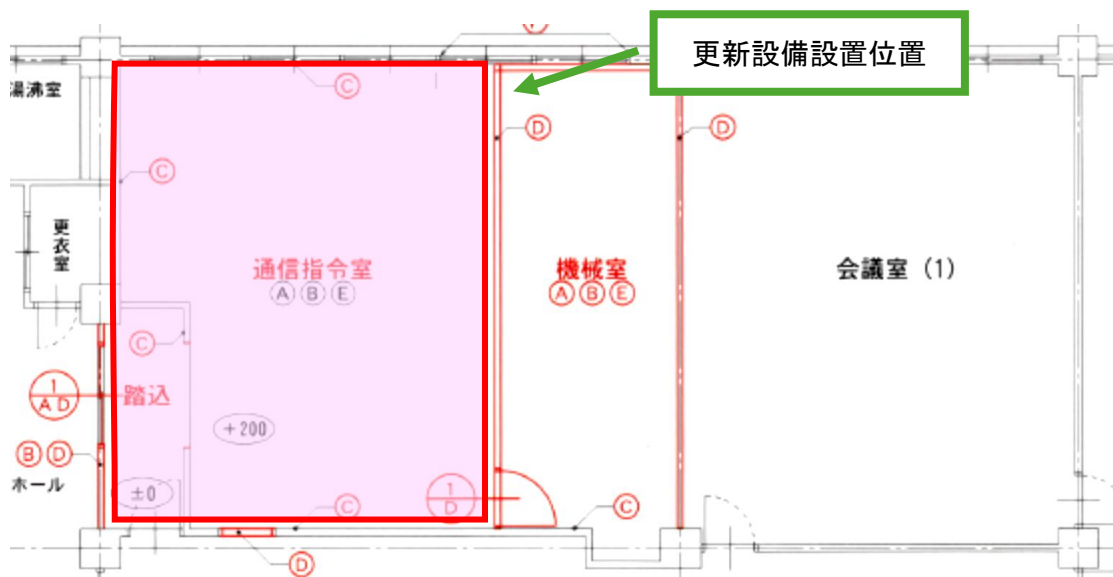


2階：機械室

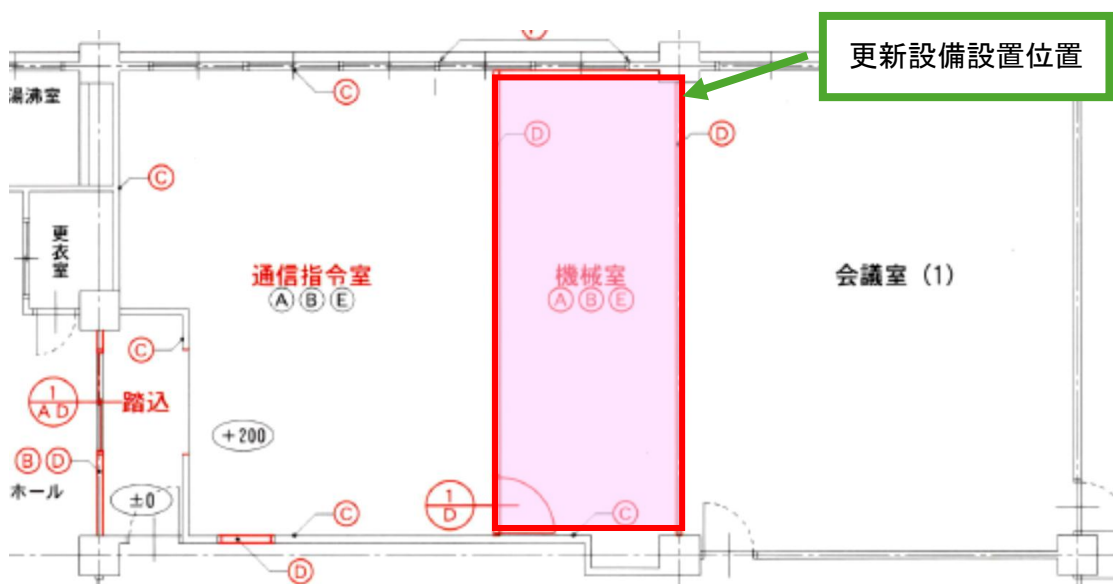

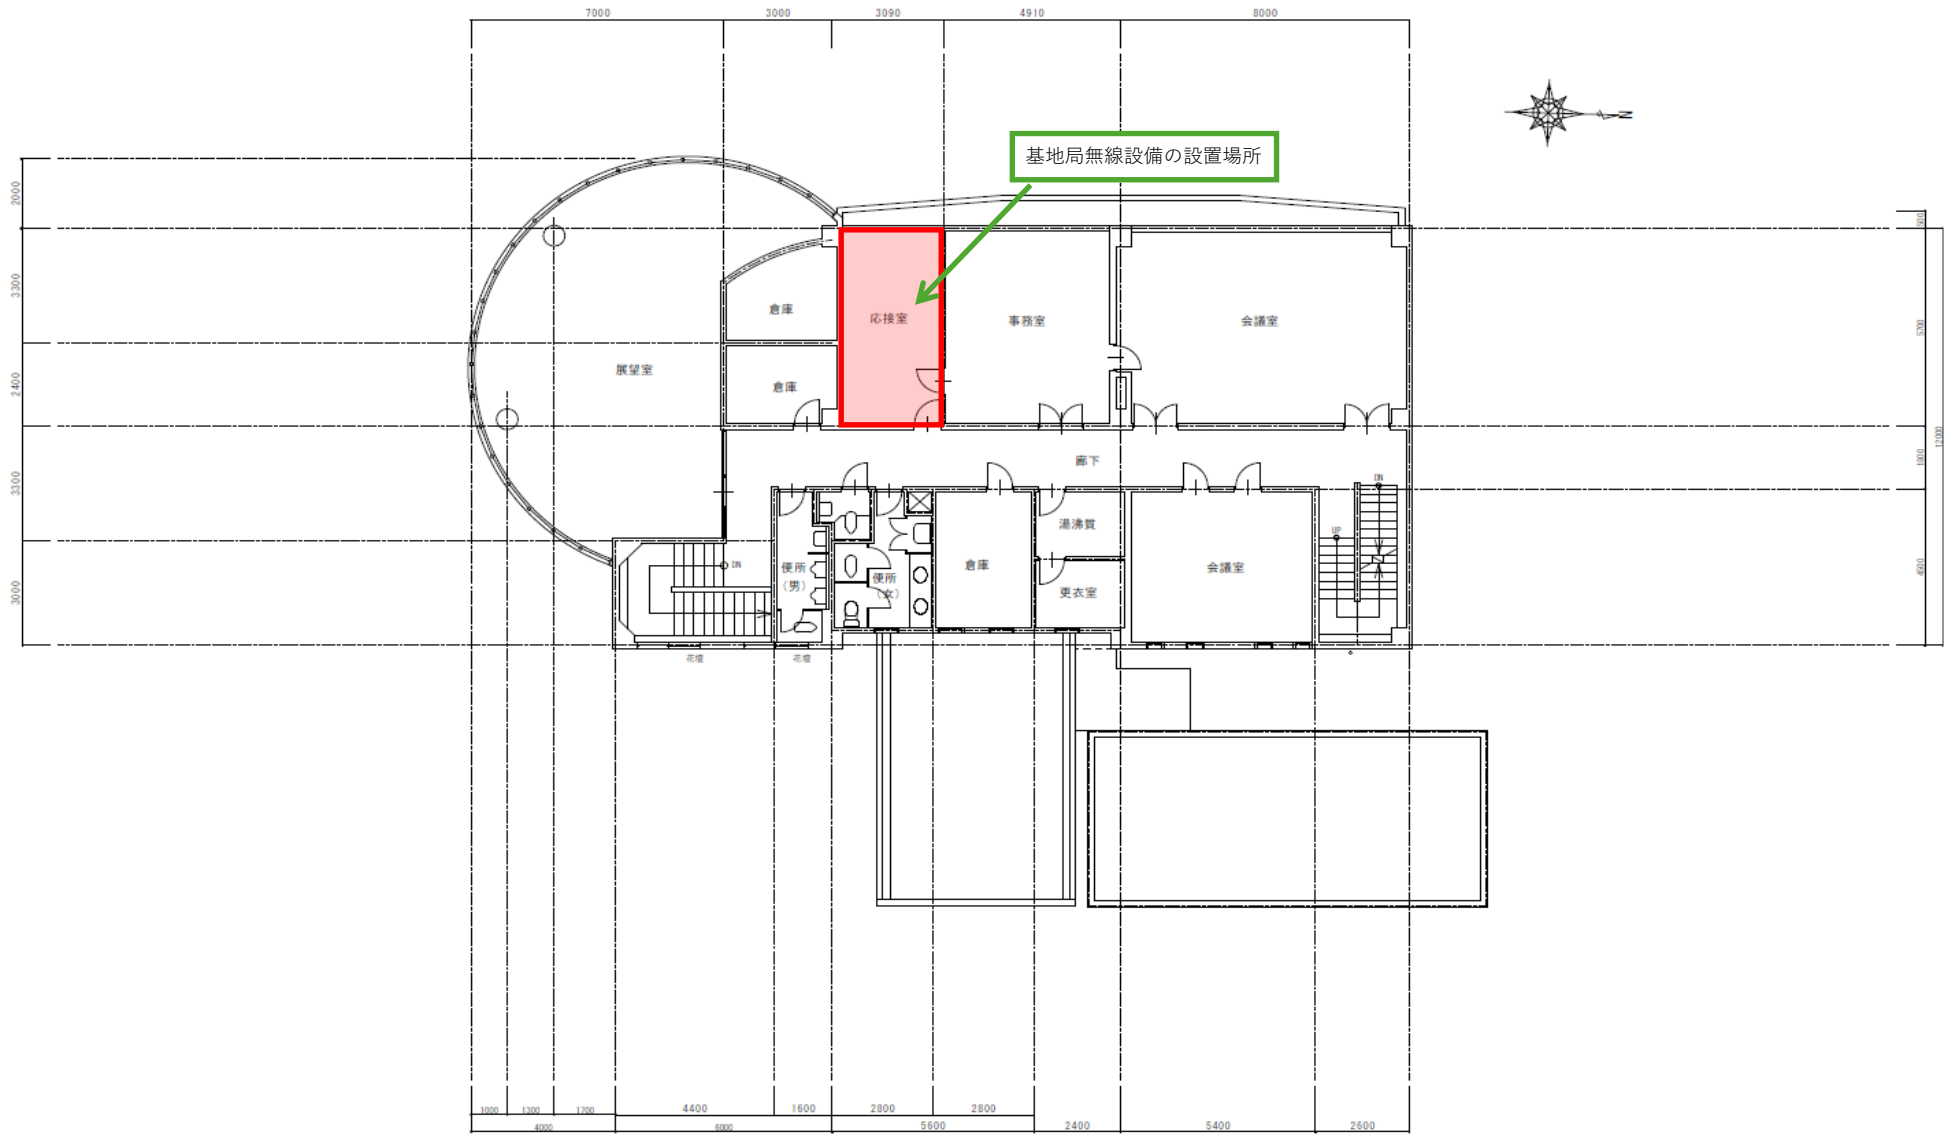

2階平面図

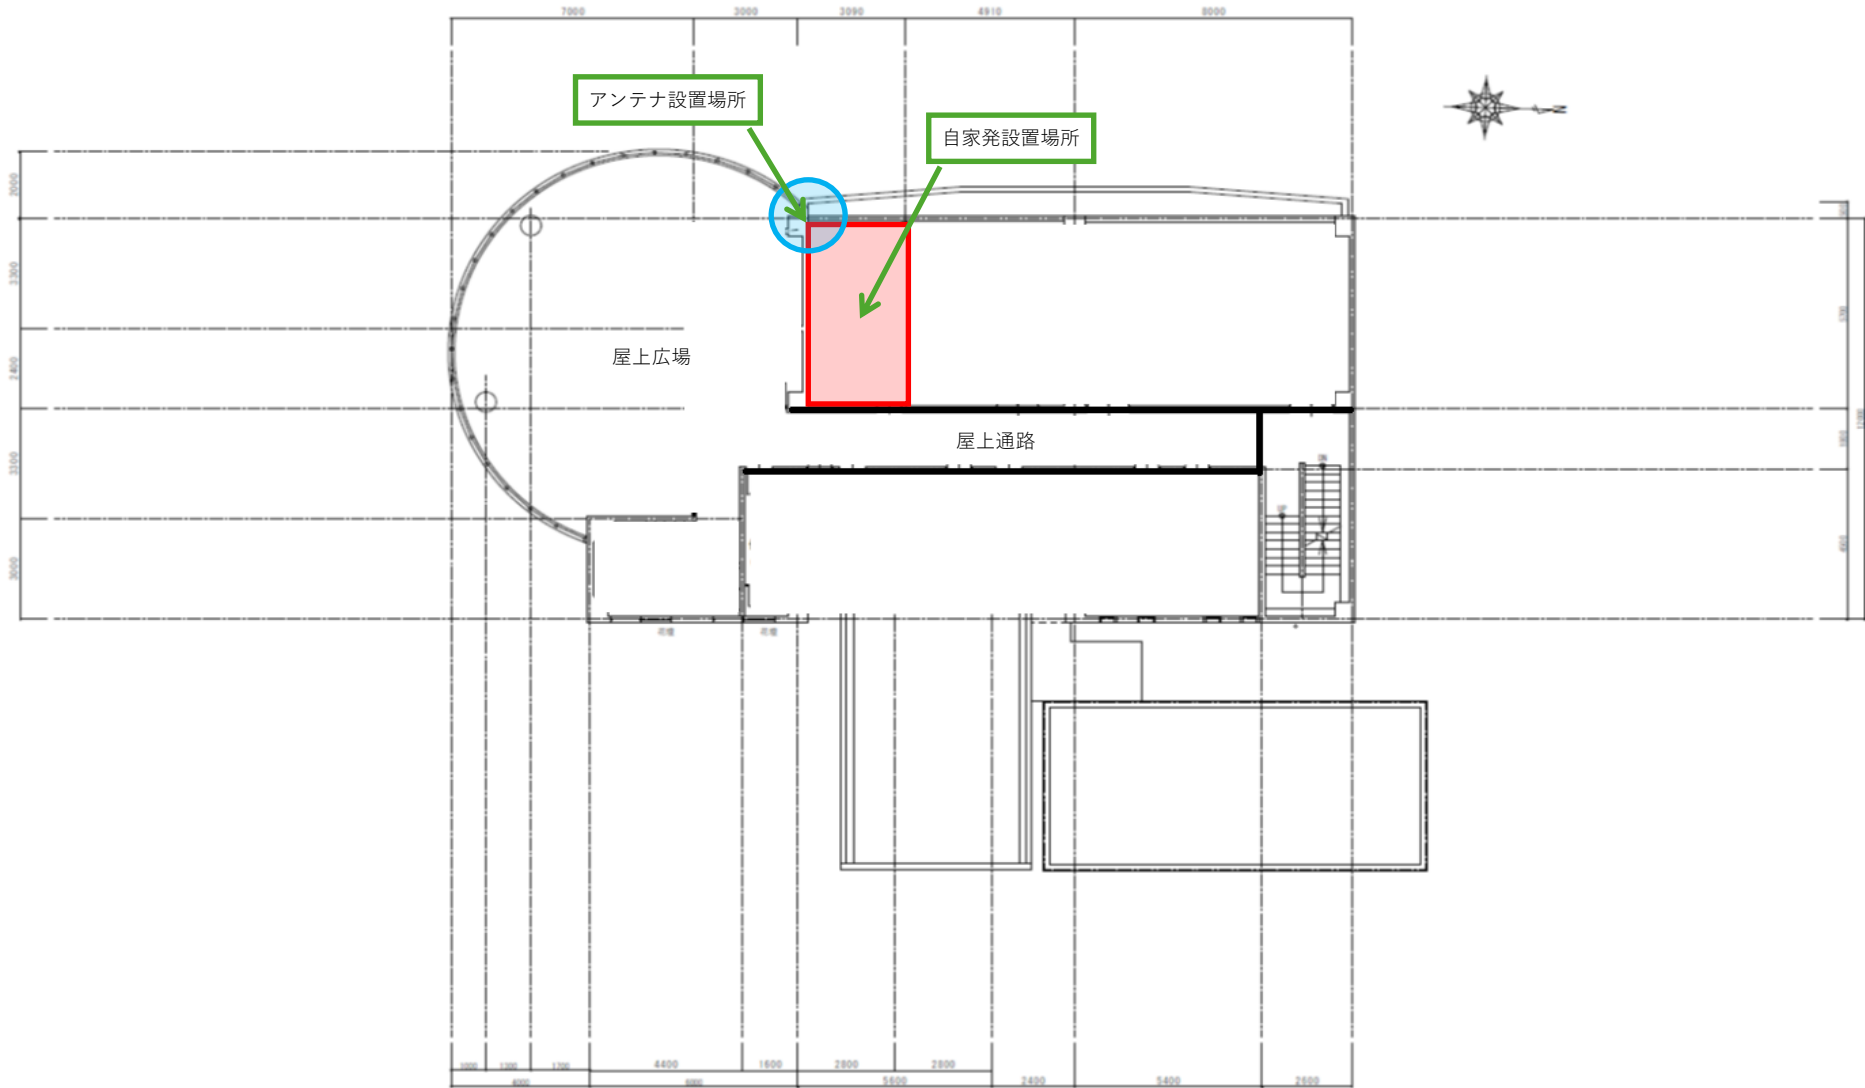

屋上 平面図