



位置図

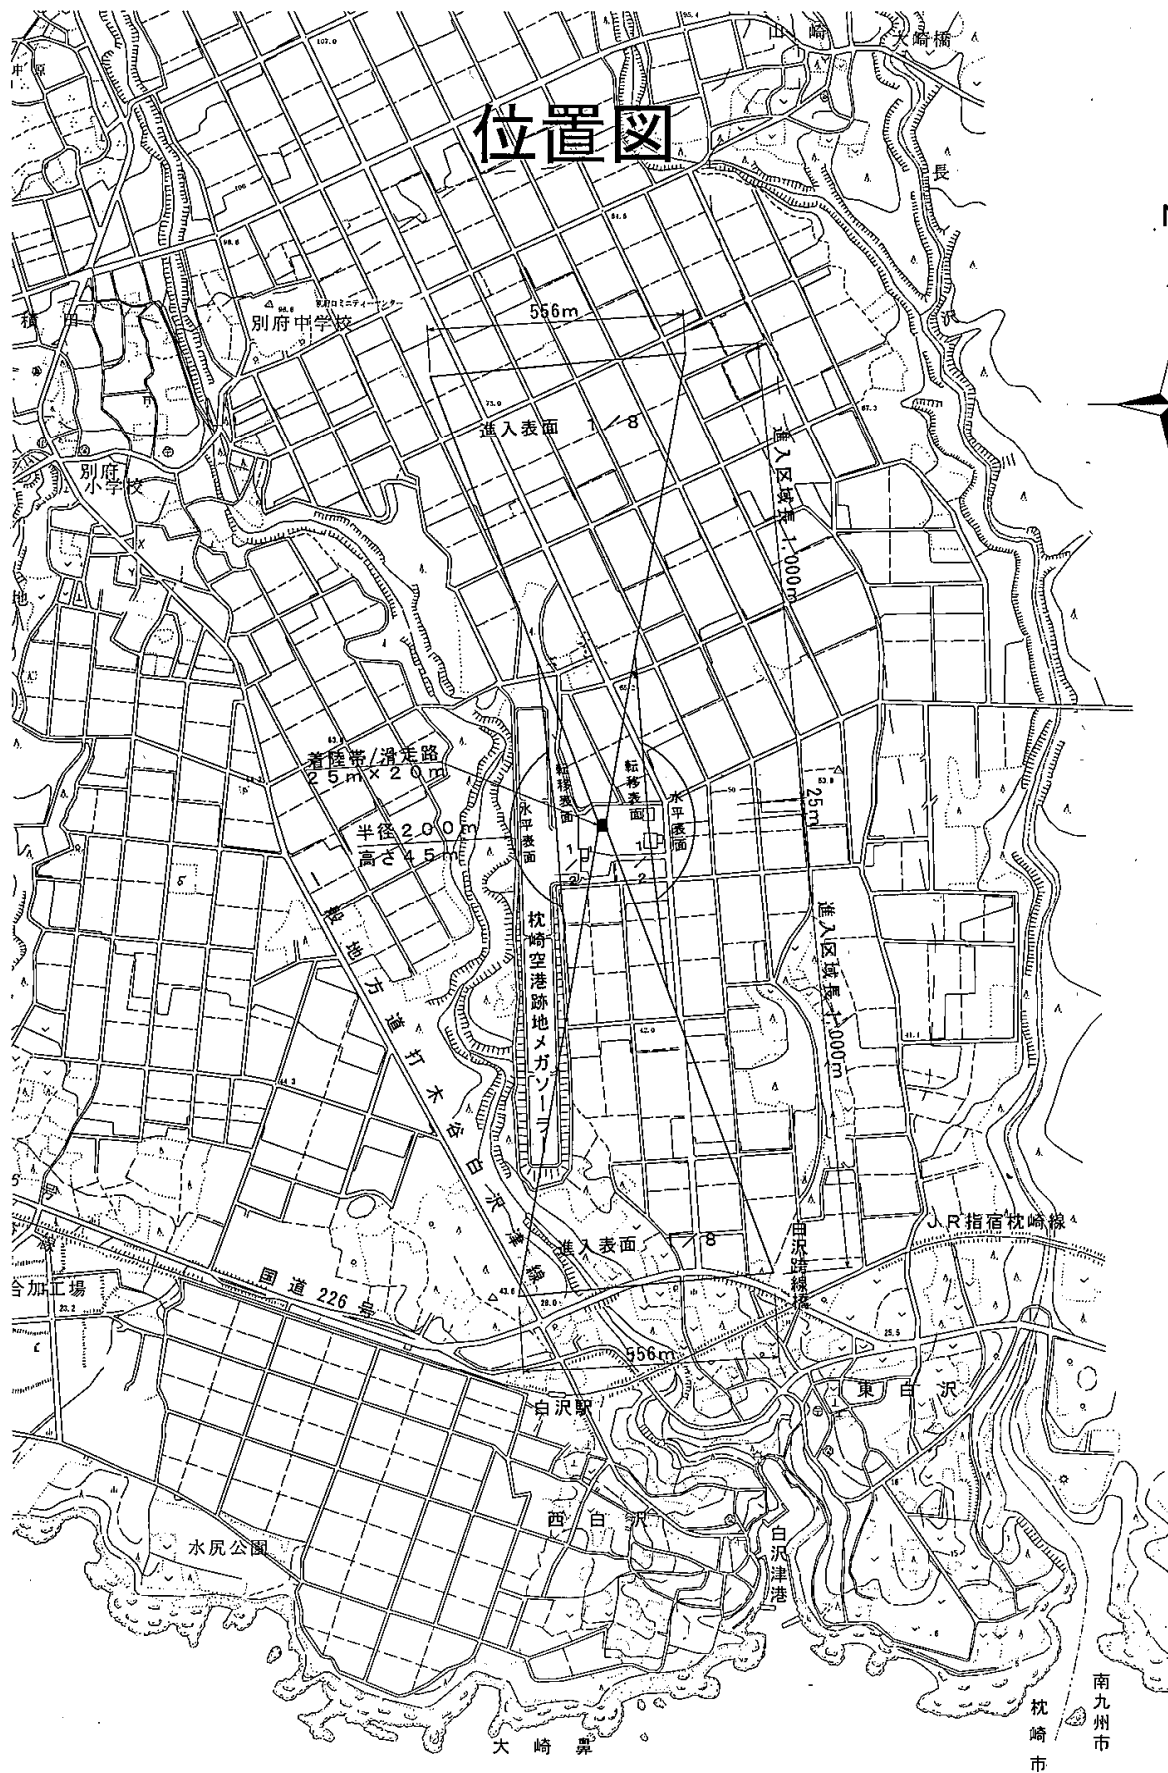

平面図

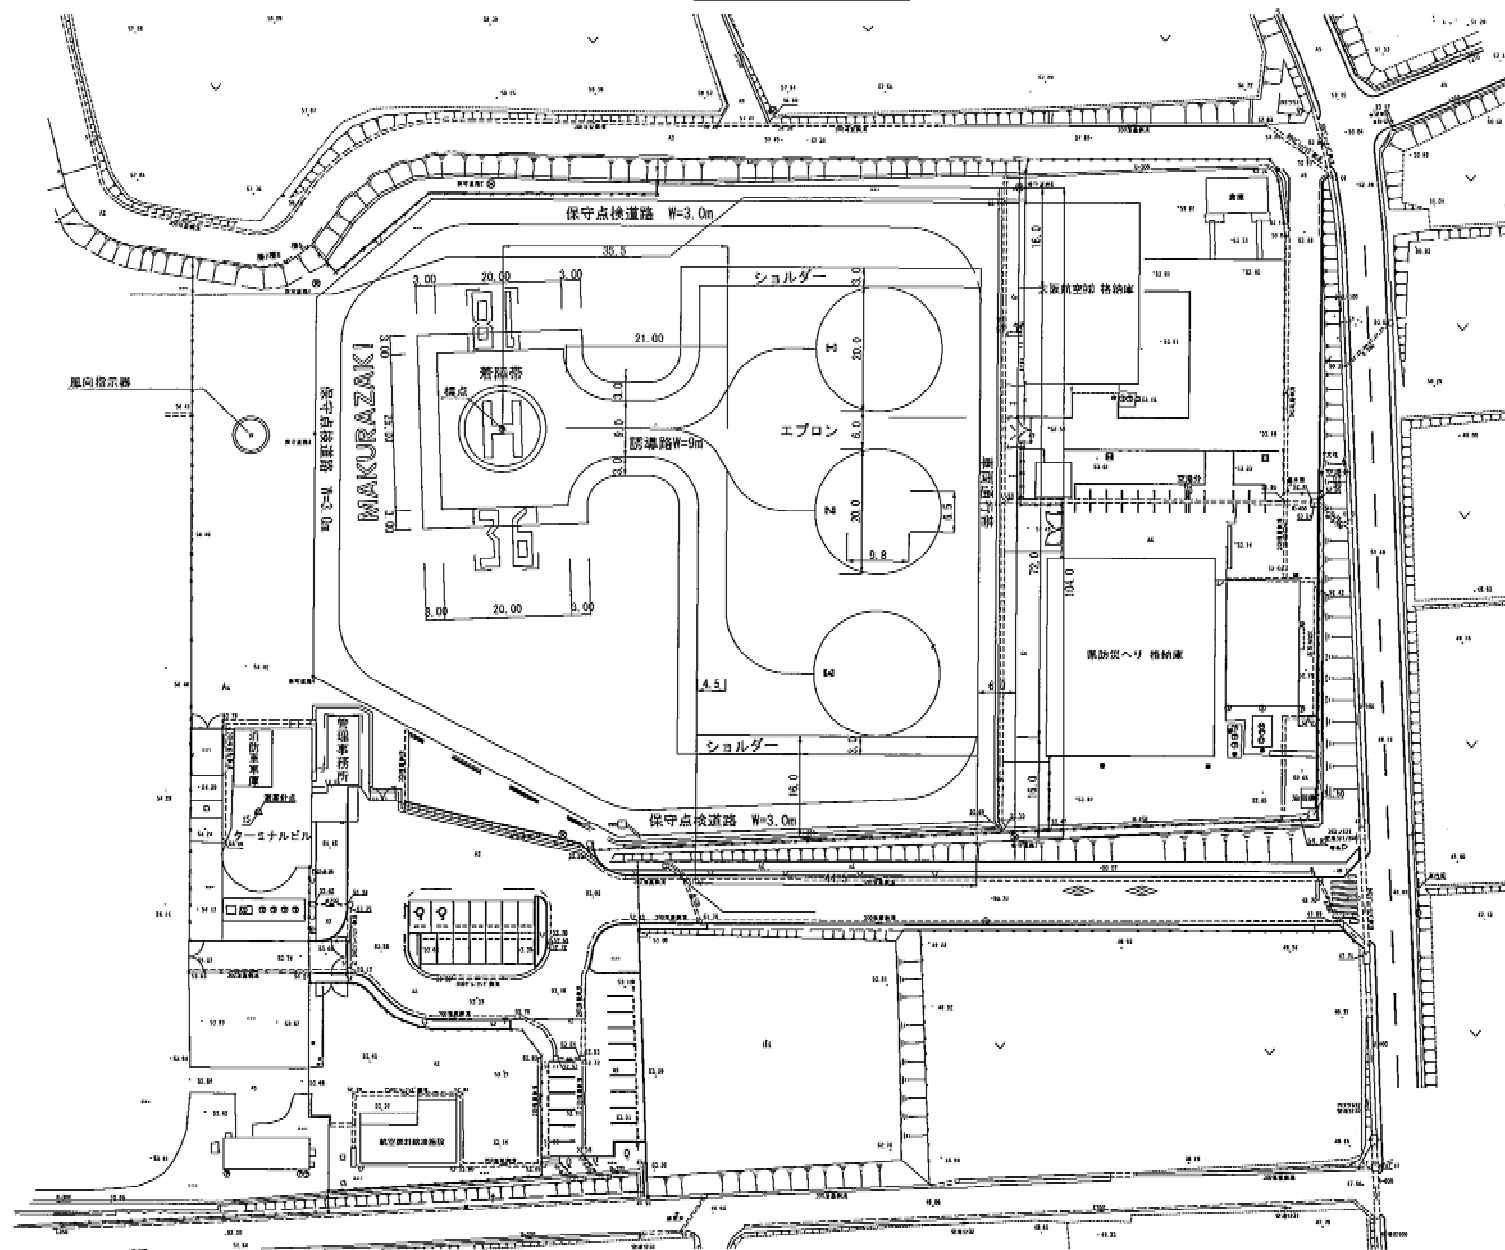

航 空 写 真 (現況写真)

平成26年 9 月撮影

北

南

西

東

東

西

南

北

西

東

南

北

北

南

東

西

